

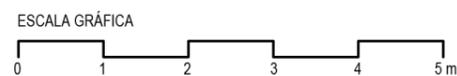


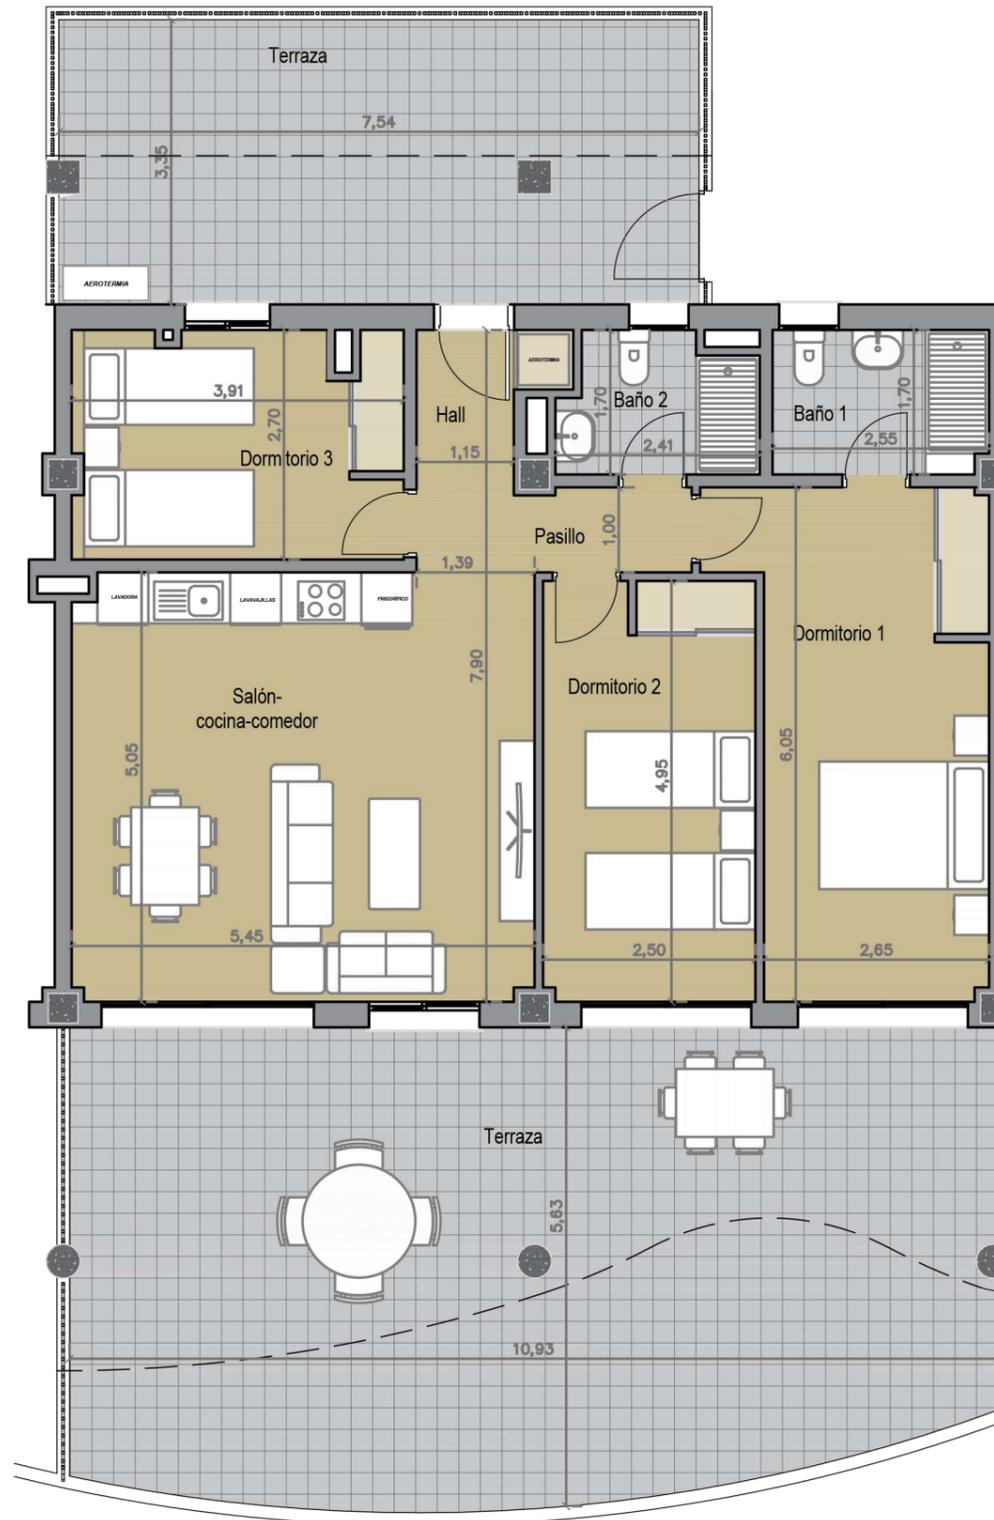

BLOQUE 1. PLANTA 1º. VIVIENDA D

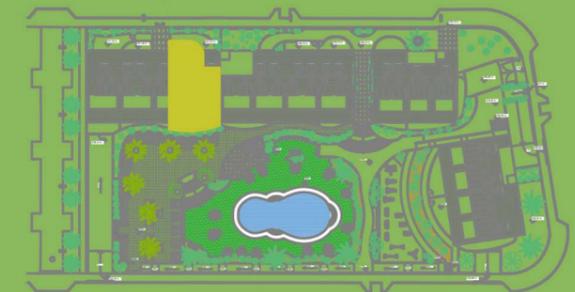

HABITACIÓN	SUPERFICIE
HALL	3,97 m ²
SALÓN COCINA-COMEDOR	27,34 m ²
PASILLO	1,82 m ²
DORMITORIO 1	16,73 m ²
DORMITORIO 2	12,35 m ²
DORMITORIO 3	10,18 m ²
BAÑO 1	4,29 m ²
BAÑO 2	3,61 m ²
SUPERFICIES CERRADAS	80,29 m²
TERRAZA CUBIERTA	50,19 m ²
TERRAZA DESCUBIERTA	35,45 m ²
SUPERFICIES ABIERTAS	85,64 m²
SUPERFICIE ÚTIL TOTAL	165,93 m²

SUPERFICIE CONSTRUIDA (100% TERRAZAS CUB.)	144,97 m ²
SUPERFICIE CONSTRUIDA CON P.P. Z. COMUNES	161,95 m ²
SUPERFICIE ÚTIL SEGÚN DECRETO 218/2005 *	88,32 m ²
SUPERFICIE ÚTIL TOTAL (100% TERRAZAS CUB.)	130,48 m ²

* La superficie útil según el decreto 218/2005 se define como la superficie del suelo interior de la vivienda más el 50% de los espacios exteriores privativos (limitados hasta el 10% de la superficie útil interior).



BLOQUE 1. PLANTA 1°. VIVIENDA E






HABITACIÓN	SUPERFICIE
HALL	3,97 m ²
SALÓN COCINA-COMEDOR	27,36 m ²
PASILLO	1,82 m ²
DORMITORIO 1	16,74 m ²
DORMITORIO 2	12,34 m ²
DORMITORIO 3	10,24 m ²
BAÑO 1	4,16 m ²
BAÑO 2	3,61 m ²
SUPERFICIES CERRADAS	80,24 m²
TERRAZA CUBIERTA	68,31 m ²
TERRAZA DESCUBIERTA	19,35 m ²
SUPERFICIES ABIERTAS	87,66 m²
SUPERFICIE ÚTIL TOTAL	167,90 m²

SUPERFICIE CONSTRUIDA (100% TERRAZAS CUB.)	161,82 m ²
SUPERFICIE CONSTRUIDA CON P.P. Z. COMUNES	180,77 m ²
SUPERFICIE ÚTIL SEGÚN DECRETO 218/2005 *	88,26 m ²
SUPERFICIE ÚTIL TOTAL (100% TERRAZAS CUB.)	148,55 m ²

* La superficie útil según el decreto 218/2005 se define como la superficie del suelo interior de la vivienda más el 50% de los espacios exteriores privados (limitados hasta el 10% de la superficie útil interior).



BLOQUE 1. PLANTA 1°. VIVIENDA F

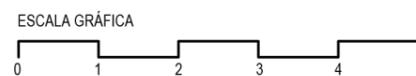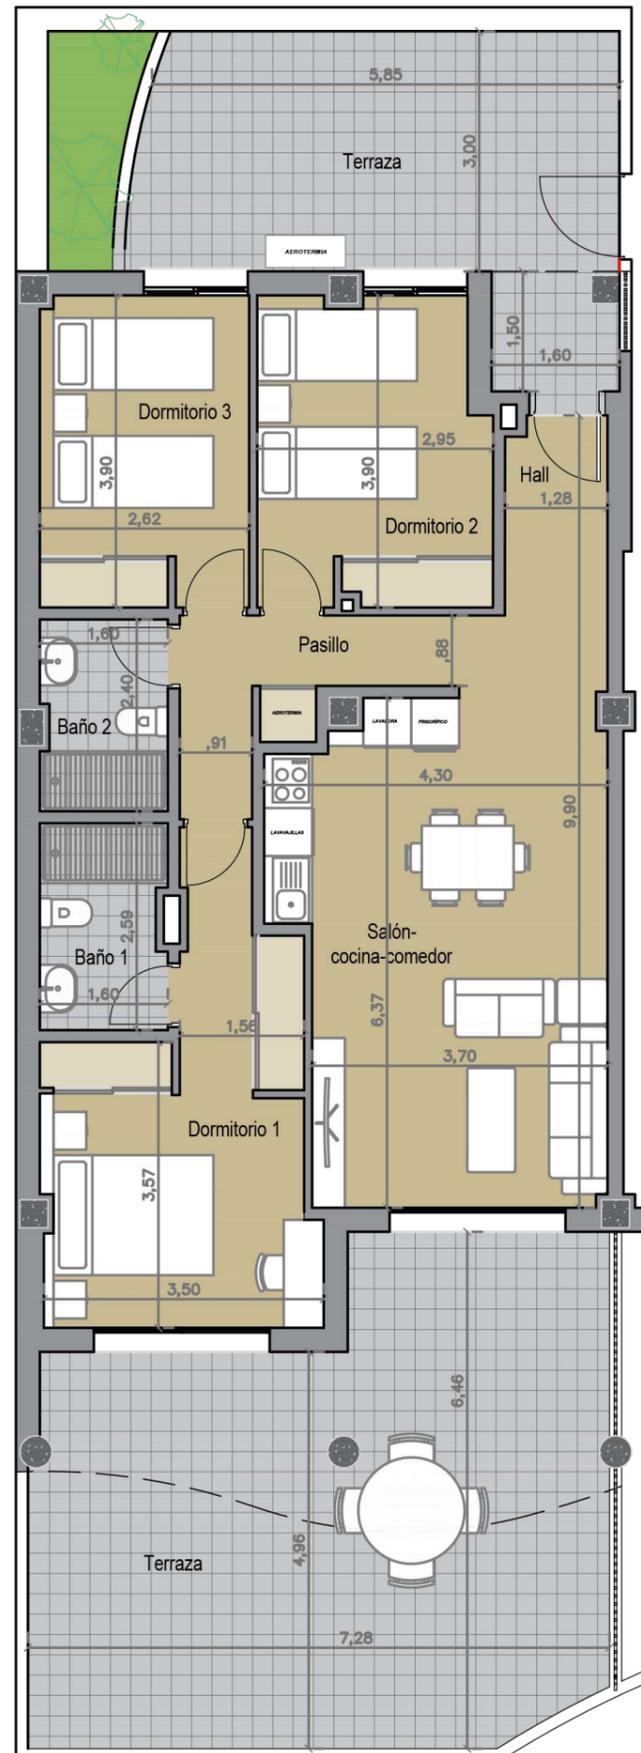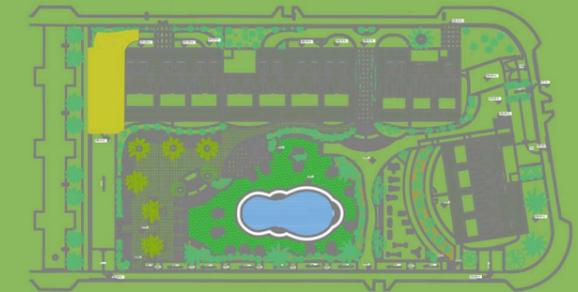

HABITACIÓN	SUPERFICIE
HALL	3,12 m ²
SALÓN COCINA-COMEDOR	26,30 m ²
PASILLO	5,07 m ²
DORMITORIO 1	15,20 m ²
DORMITORIO 2	10,88 m ²
DORMITORIO 3	10,17 m ²
BAÑO 1	4,01 m ²
BAÑO 2	3,76 m ²
SUPERFICIES CERRADAS	78,51 m²
TERRAZA CUBIERTA	22,30 m ²
TERRAZA DESCUBIERTA	39,57 m ²
SUPERFICIES ABIERTAS	61,87 m²
SUPERFICIE ÚTIL TOTAL	140,38 m²

SUPERFICIE CONSTRUIDA (100% TERRAZAS CUB.)	116,11 m ²
SUPERFICIE CONSTRUIDA CON P.P. Z. COMUNES	129,71 m ²
SUPERFICIE ÚTIL SEGÚN DECRETO 218/2005 *	86,36 m ²
SUPERFICIE ÚTIL TOTAL (100% TERRAZAS CUB.)	100,81 m ²

* La superficie útil según el decreto 218/2005 se define como la superficie del suelo interior de la vivienda más el 50% de los espacios exteriores privativos (limitados hasta el 10% de la superficie útil interior).




BLOQUE 2. PLANTA BAJA. VIVIENDA A



HABITACIÓN	SUPERFICIE
HALL	4,49 m ²
SALÓN COCINA-COMEDOR	26,54 m ²
PASILLO	2,81 m ²
DORMITORIO 1	16,03 m ²
DORMITORIO 2	12,37 m ²
DORMITORIO 3	10,26 m ²
BAÑO 1	3,98 m ²
BAÑO 2	4,24 m ²
SUPERFICIES CERRADAS	80,72 m²
JARDÍN	66,51 m ²
TERRAZA CUBIERTA	52,40 m ²
TERRAZA DESCUBIERTA	54,43 m ²
SUPERFICIES ABIERTAS	173,34 m²
SUPERFICIE ÚTIL TOTAL	254,06 m²

SUPERFICIE CONSTRUIDA (100% TERRAZAS CUB.)	147,58 m ²
SUPERFICIE CONSTRUIDA CON P.P. Z. COMUNES	164,86 m ²
SUPERFICIE ÚTIL SEGÚN DECRETO 218/2005 *	88,79 m ²
SUPERFICIE ÚTIL TOTAL (100% TERRAZAS CUB.)	133,12 m ²

* La superficie útil según el decreto 218/2005 se define como la superficie del suelo interior de la vivienda más el 50% de los espacios exteriores privativos (limitados hasta el 10% de la superficie útil interior).

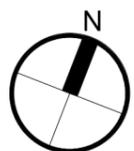


ESCALA GRÁFICA





BLOQUE 3. PLANTA BAJA. VIVIENDA A

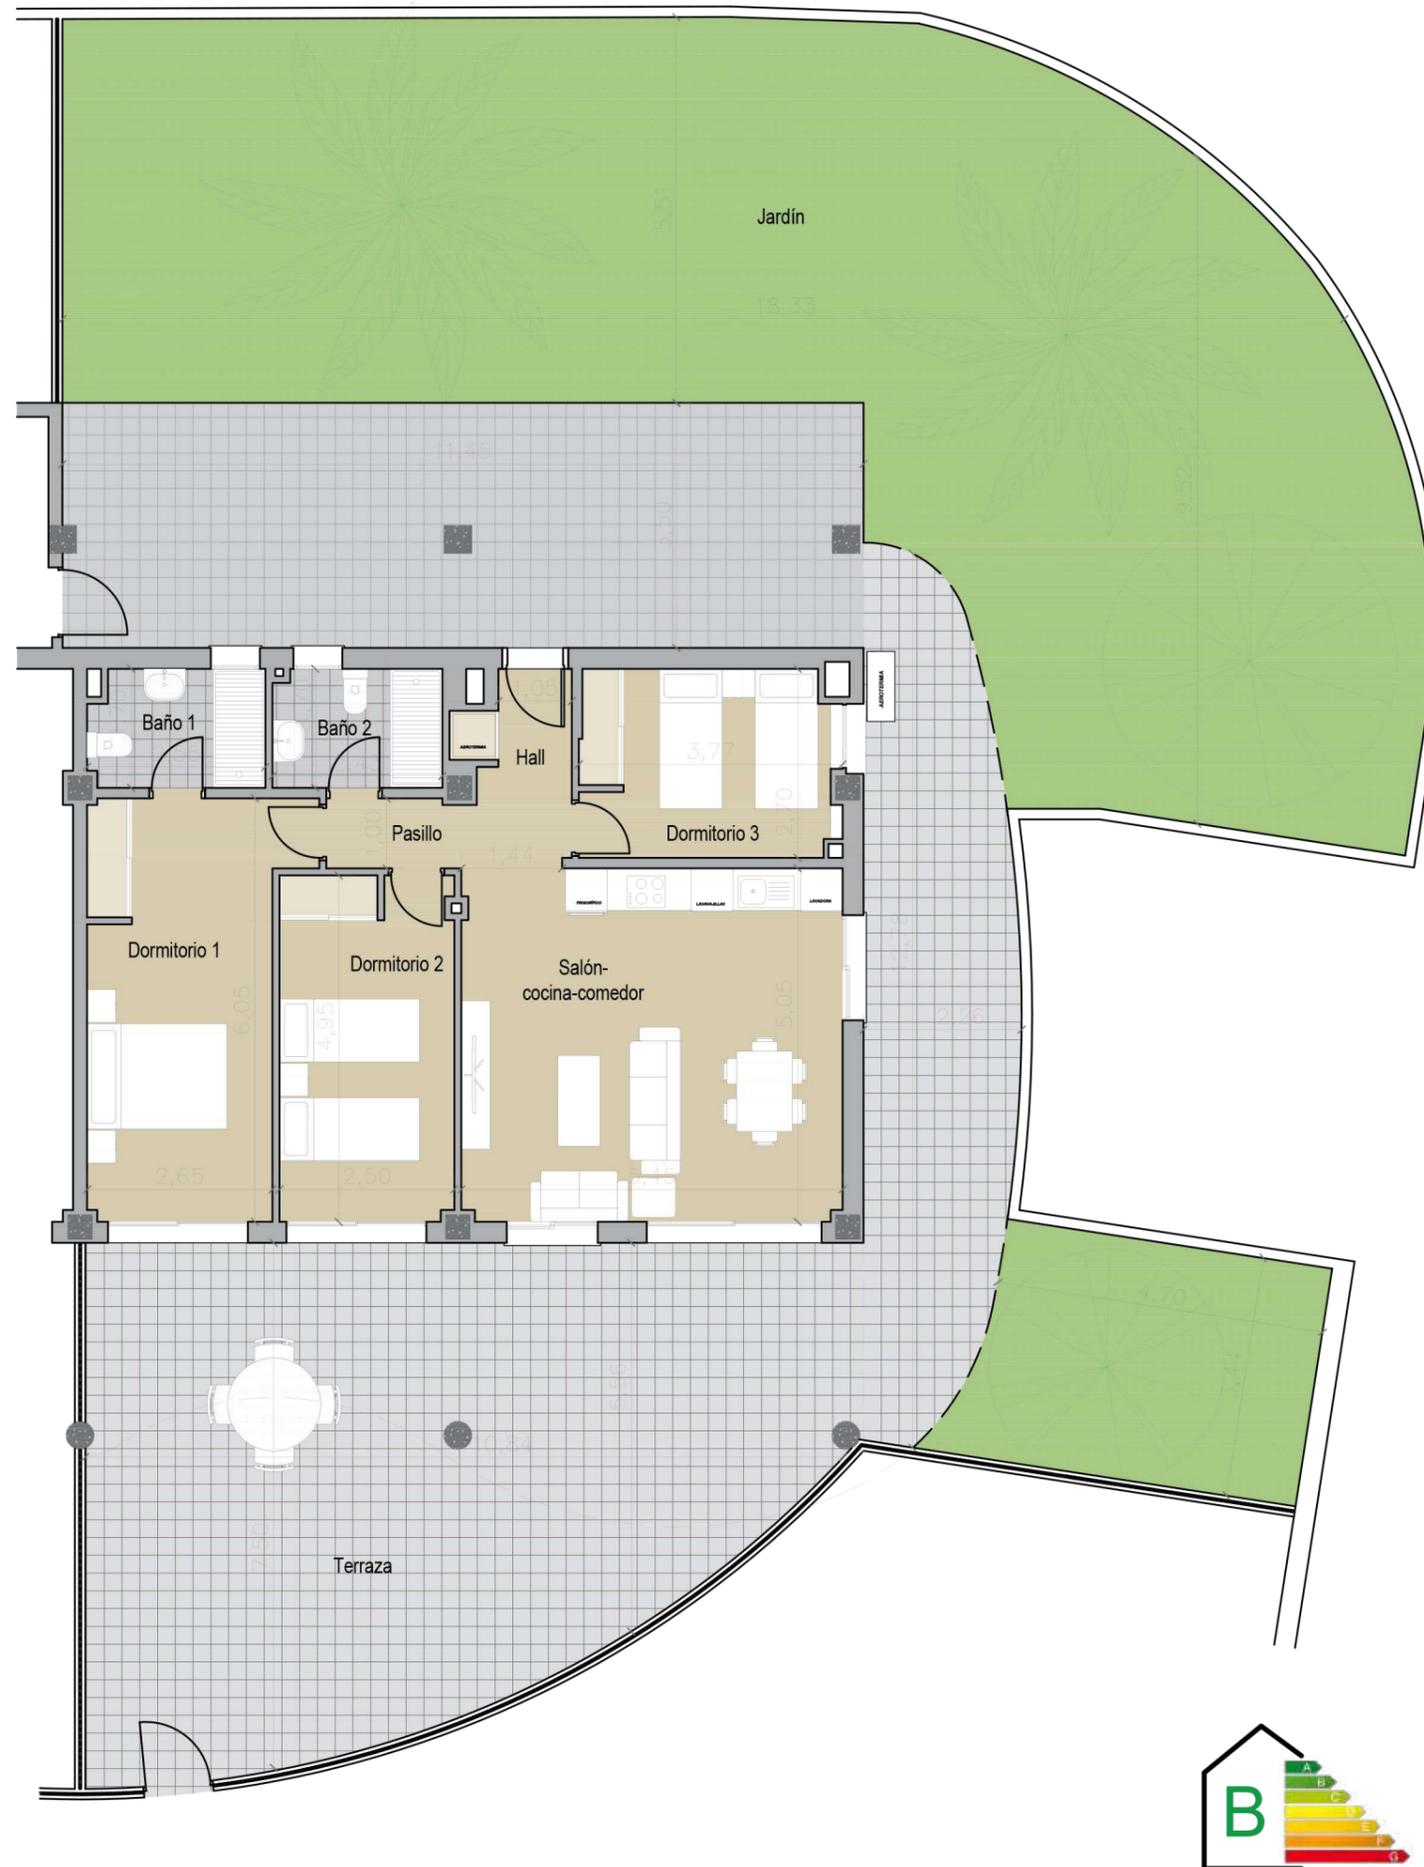

HABITACIÓN	SUPERFICIE
HALL	4,09 m ²
SALÓN COCINA-COMEDOR	25,99 m ²
PASILLO	2,70 m ²
DORMITORIO 1	16,49 m ²
DORMITORIO 2	12,35 m ²
DORMITORIO 3	10,31 m ²
BAÑO 1	4,57 m ²
BAÑO 2	4,02 m ²
SUPERFICIES CERRADAS	80,52 m²
JARDÍN	149,64 m ²
TERRAZA CUBIERTA	77,99 m ²
TERRAZA DESCUBIERTA	57,19 m ²
SUPERFICIES ABIERTAS	284,82 m²
SUPERFICIE ÚTIL TOTAL	365,34 m²

SUPERFICIE CONSTRUIDA (100% TERRAZAS CUB.)	173,19 m ²
SUPERFICIE CONSTRUIDA CON P.P. Z. COMUNES	193,47 m ²
SUPERFICIE ÚTIL SEGÚN DECRETO 218/2005 *	88,57 m ²
SUPERFICIE ÚTIL TOTAL (100% TERRAZAS CUB.)	158,51 m ²

* La superficie útil según el decreto 218/2005 se define como la superficie del suelo interior de la vivienda más el 50% de los espacios exteriores privativos (limitados hasta el 10% de la superficie útil interior).

